


Ленина проспект, 11

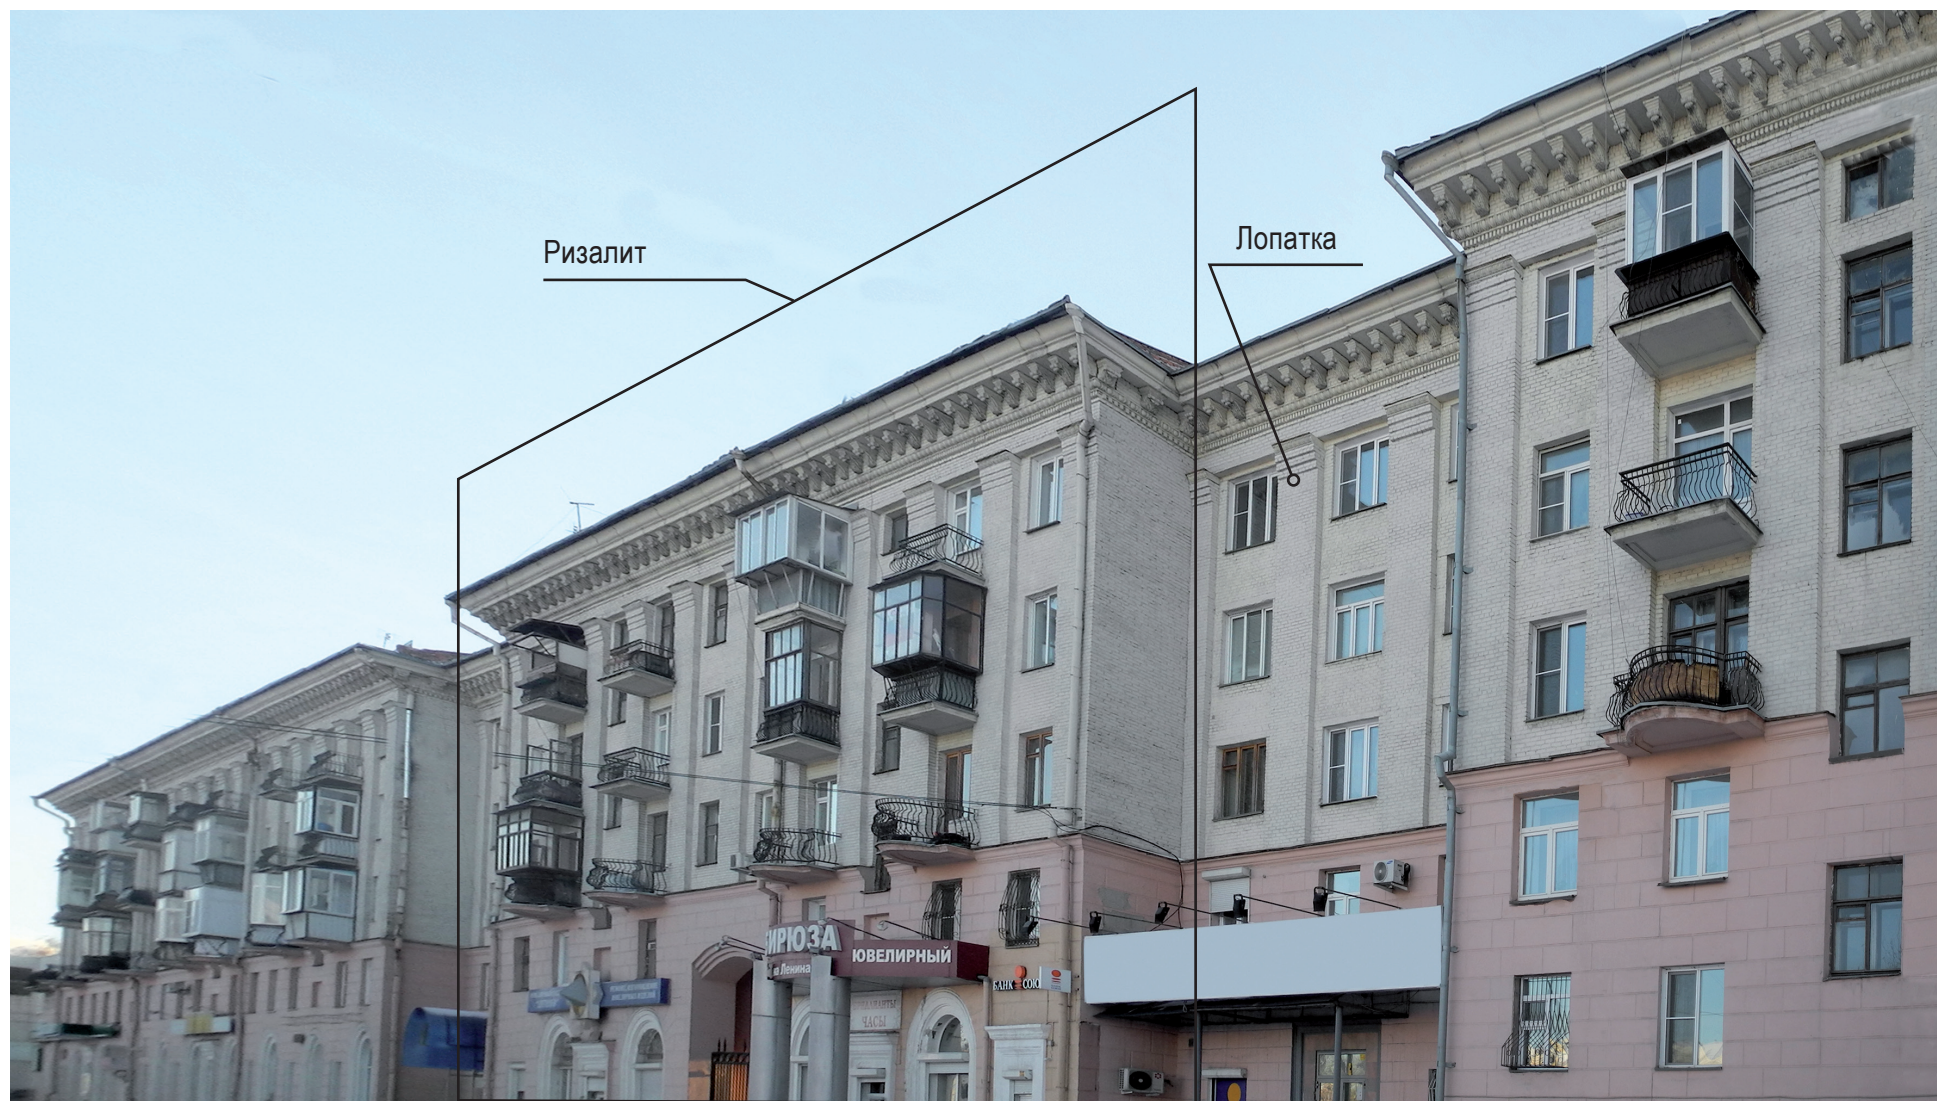

Ризалит

Лопатка

1956

5-этажный жилой дом с нежилыми помещениями